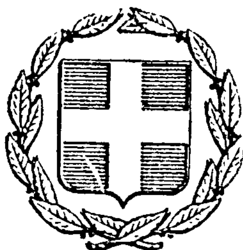


ΕΦΗΜΕΡΙΣ ΤΗΣ ΚΥΒΕΡΝΗΣΕΩΣ
ΤΗΣ ΕΛΛΗΝΙΚΗΣ ΔΗΜΟΚΡΑΤΙΑΣ

ΕΝ ΑΘΗΝΑΙΣ ΤΗι 31 ΔΕΚΕΜΒΡΙΟΥ 1977 | ΤΕΥΧΟΣ ΤΕΤΑΡΤΟΝ | ΑΡΙΘΜΟΣ ΦΥΛΛΟΥ 570

ΠΕΡΙΕΧΟΜΕΝΑ

ΑΠΑΛΛΟΤΡΙΩΣΕΙΣ

ΑΠΟΦΑΣΕΙΣ

ΠΟΛΕΟΔΟΜΙΑ

ΑΠΟΦΑΣΕΙΣ

ΑΝΑΚΟΙΝΩΣΕΙΣ

ΑΠΑΛΛΟΤΡΙΩΣΕΙΣ

ΑΠΟΦΑΣΕΙΣ

Ἀριθ. Ζα/2.751 (1)

Περὶ κηρύξεως ὡς ἀναδασωτέας ἐκτάσεως στὴν περιφέρεια τῆς Κοινότητας Περιστέρας στὸ Νομὸ Ἀχαΐας.

Ο ΝΟΜΑΡΧΗΣ ΑΧΑΪΑΣ

Ἔχοντας ὑπόψη:

1. Τὶς διατάξεις τῶν ἄρθρων 188, 191, 195 ἕως 205 τοῦ Ν.Δ. 86/69 «περὶ Δασικοῦ Κώδικος», καθὼς καὶ τὶς διατάξεις τῶν ἄρθρων 24 καὶ 117 τοῦ Συντάγματος τῆς Χώρας.

2. Τὶς 5684/4499/έγκ. 48/11.2.71, 88854/7483/ἐγκ. 104/1.10.75, 114812/2946/ἐγκ. 154/24.12.75, 10582/539/13.2.76, 215696/1451/9.5.77 καὶ 217606/1610/13.3.1977 διαταγὰς Ὑπουργείου Γεωργίας.

3. Τὶς περὶ ἀποκεντρώσεως διατάξεις τῶν Ν. 3200/55, Ν.Δ. 532/70 καὶ Β.Δ. 709/70.

4. Τὴν 4687/21.9.77 πρόταση τοῦ Δασαρχείου Αἰγίου καὶ χωρὶς πρόταση τῆς Φιλοδασικῆς Ἐπιτροπῆς Αἰγίου, γιατὶ δὲν λειτουργεῖ.

5. Τὸ μὲ κλίμακα 1:50.000 τοπογραφικὸ σχεδιάγραμμα τῆς ἀναδασωτέας ἐκτάσεως, καθὼς καὶ τὸ ἀπὸ 21.9.77 μὲ κλίμακα 1:2.000 πρόχειρο σχεδιάγραμμα τῆς ἰδίας ἔκτασης, τὰ ὁποῖα ἔχει καταρτίσει ὁ Δασάρχης Αἰγίου Νικόλαος Χοχλιοῦρος, ἀποφασίζουμε:

Κηρύσσουμε ὡς ἀναδασωτέα, μὲ σκοπὸ τὴν ἀποκατάσταση τῆς δασικῆς βλαστήσεως ἀπὸ ἐλάτη, μαύρη πεύκη κλπ., ἡ ὁποία ὑπῆρχε, ἀλλὰ καταστράφηκε ἀπὸ πυρκαγιὰ ποὺ ἔγινε στὶς 29 Αὐγούστου 1977 καὶ τὴν ὁλοκληρωτικὴν ἀναγέννησή της, τὴν κατωτέρω δασικὴ ἔκταση, συνολικοῦ ἐμβαδοῦ ἑκατὸ (100) στρέμματα, ἡ ὁποία φέρει τὴν τοπωνυμία «Πλαγιὰ Κουτρούφη» καὶ βρίσκεται στὴν περιφέρεια τῆς Κοινότητας Περιστέρας τῆς Ἐπαρχίας Αἰγιαλείας τοῦ Νομοῦ Ἀχαΐας, ὅπως αὐτὴ φαίνεται στὸ σχετικὸ χάρτη καὶ συνορεύει ὅπως παρακάτω:


Τὰ ὅριά της ἀρχίζουν ἀπὸ τὸ πλησίον τοῦ ὑδραγωγείου ἀρδευτικὸ αὔλακα, ἀνέρχονται στὸ περιβόλι κληρονόμων Γεωργ. Ἀντζουλᾶ, ἀπὸ ἐκεῖ ἀκολουθοῦν τὸ σύρραχο καὶ φθάνουν στὸν ἀγρὸ Δημ. Καρβέλη ἀπὸ ἐκεῖ ἀκολουθοῦν τὸ ρέμμα πλάκας μέχρι τὴ συνάντηση τοῦ ἡμιονικοῦ δρόμου Καλαβρύτων, τὸν ὁποῖο ἀκολουθοῦν μέχρι τὴ ράχη Κουτρούφη, ἀπὸ ἐκεῖ ἀκολουθοῦν τὸ ρέμμα Κουτρούφη πρὸς τὰ κάτω, μέχρι τὸν ἀρδευτικὸ αὔλακα, τὸν ὁποῖον ἀκολουθοῦν μέχρι τὸ σημεῖο ποὺ ἄρχισαν.


Ἡ ἀπόφαση αὐτὴ νὰ δημοσιευθεῖ στὴν Ἐφημερίδα τῆς Κυβερνήσεως.

Πάτραι, 26 Σεπτεμβρίου 1977

Ὁ Νομάρχης
ΣΠΥΡ. ΤΣΙΡΚΑΣ



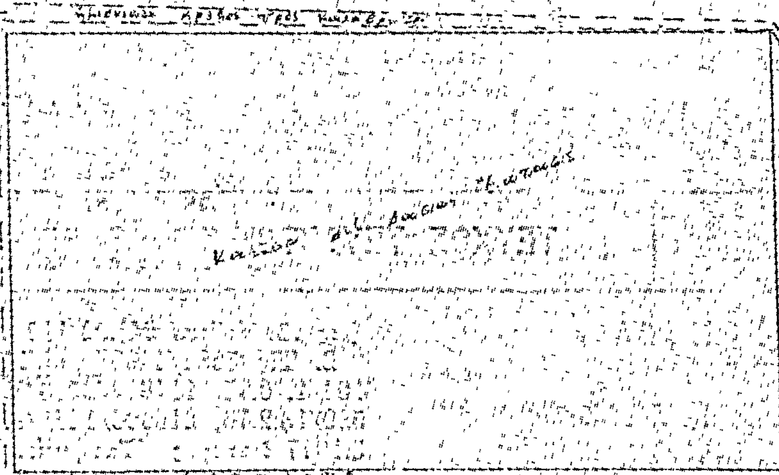

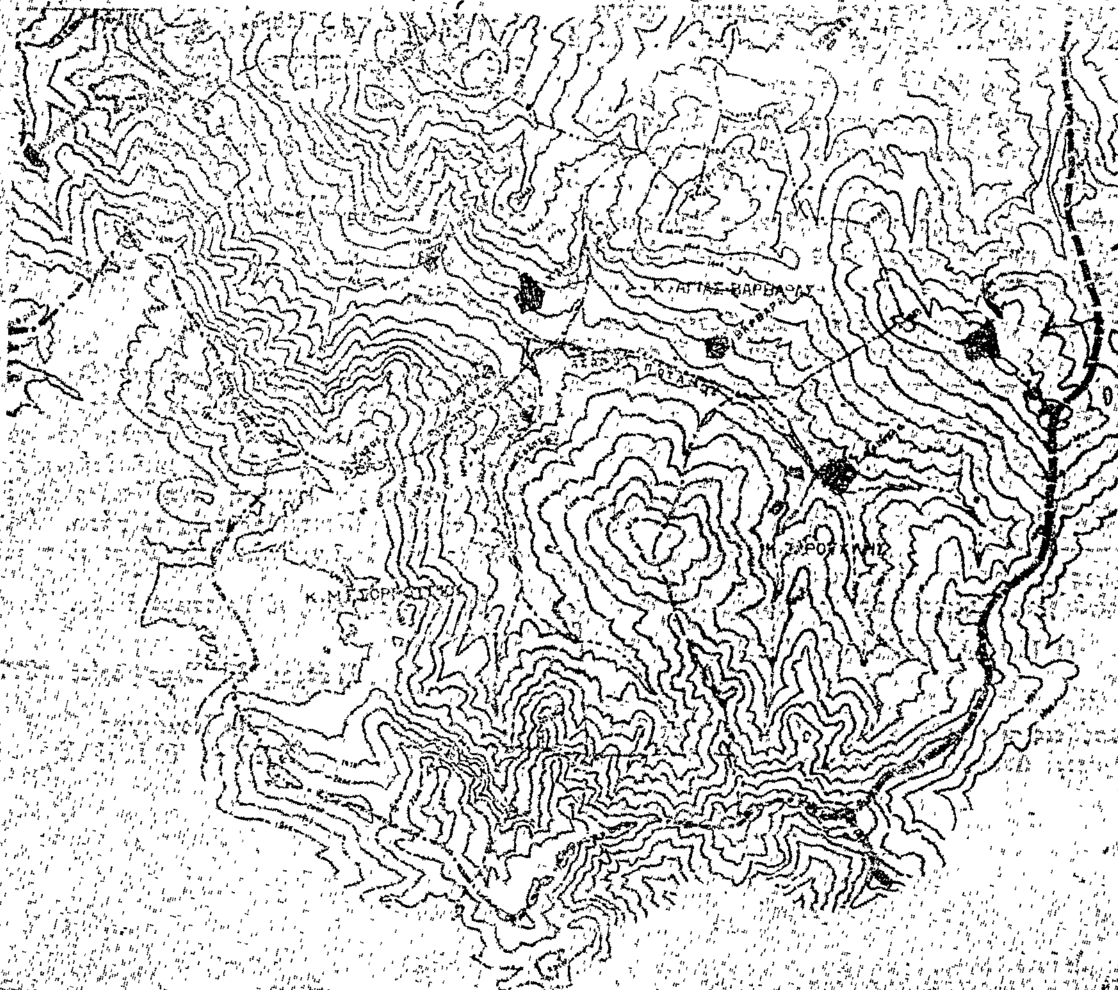
Κ. ΑΓΙΑΣ ΒΑΡΒΑΡΑΣ
Κ. ΜΕΣΟΡΡΟΠΙΟΥ

ΠΟΛΕΟΔΟΜΙΑ

ΑΠΟΦΑΣΕΙΣ

Ἀριθ. 587317/2404 (2)

Περὶ χαρακτηρισμοῦ ἰδιωτικῆς παρόδου ἐν Ἀθήναις ὡς νομίμως ὑφισταμένης, πρὸ τοῦ ἔτους 1923 ἄνευ μεταβολῆς τῶν διαστάσεων αὐτῆς.

Ο ΝΟΜΑΡΧΗΣ ΑΤΤΙΚΗΣ
ΔΙΑΜΕΡΙΣΜΑ ΑΘΗΝΩΝ

Ἔχοντες ὑπ' ὄψει:

1) Τὶς διατάξεις τῆς παρ. 4 τοῦ ἄρθρου 20 τοῦ ἀπὸ 17.7.1923 Ν.Δ. «περὶ Σχεδίων Πόλεων κλπ.».

2) Τὰς διατάξεις τοῦ Ν. 3200 «περὶ διοικητικῆς ἀποκεντρώσεως» ὡς οὗτος συνεπληρώθη καὶ ἐτροποποιήθη μεταγενεστέρως.

3) Τὰς διατάξεις τῆς παρ. 1 τοῦ ἄρθρου 5 τοῦ Ν.Δ. 1147/1972 «περὶ διοικήσεως τῆς μείζονος Πρωτευούσης».

4) Τὰς διατάξεις τοῦ ἄρθρου 3 τοῦ ὑπ' ἀριθ. 805/72 Β.Δ. «περὶ καθορισμοῦ διατηρουμένων ὑπὲρ τοῦ Νομάρχου Ἀττικῆς ἁρμοδιοτήτων κλπ.».

5) Τὴν ὑπ' ἀριθ. Συνεδρία 40 Πράξη 29 γνωμοδότησιν τοῦ παρ' ἡμῶν Συμβουλίου Δημοσίων Ἔργων.

6) Τὴν ἀπὸ 30.9.77 αἴτησιν τοῦ αἰτοῦντος τὸν χαρακτηρισμὸν τῆς ὁδοῦ «Καπαδοκίας» κειμένης ἐντὸς τοῦ Ο.Τ. τοῦ περικλειομένου ὑπὸ τῶν ὁδῶν Δωδώνης—Ξανθίππης—Σκαμάνδρου καὶ Κλυτίας ὡς νομίμως ὑφισταμένης ἀπὸ τοῦ ἔτους 1923 ἄνευ μεταβολῆς τῶν διαστάσεων αὐτῆς.

7) Τὸ ὑπ' ἀριθ. συμβόλαιο 22387/4.7.1923 Συμβολαιογράφου Ἀθηνῶν Ζήση Γεωργίου, ἐξ ὧν προκύπτει ὅτι ἡ ὁδὸς Καπαδοκίας ἐντὸς τοῦ Ο.Τ. τοῦ περικλειομένου ὑπὸ τῶν ὁδῶν Δωδώνης—Ξανθίππης—Σκαμάνδρου καὶ Κλυτίας ἐσχηματίσθη πρὸ τῆς ἰσχύος τοῦ ἡγουμένου διατάγματος καὶ ἄνευ μεταβολῆς τῶν διαστάσεων αὐτῆς, ἀποφασίζομεν:

Χαρακτηρίζομεν τὴν ἰδιωτικὴν πάροδον ὑπὸ τὴν ἐπωνυμίαν Καπαδοκίας εἰς Ἀθήνας ἐντὸς τοῦ Ο.Τ. τοῦ περικλειομένου ὑπὸ τῶν ὁδῶν Δωδώνης, Ξανθίππης, Σκαμάνδρου καὶ Κλυτίας ὡς νομίμως ὑφισταμένην.

Ἐν Ἀθήναις τῇ 7 Δεκεμβρίου 1977

Ὁ Ἀναπληρωτὴς Νομάρχης
Β. ΠΑΠΑΚΩΣΤΑΣ

Ἀριθ. Η. 30732 (3)

Περὶ ἐγκρίσεως τροποποιήσεως τοῦ ρυμοτομικοῦ σχεδίου οἰκισμοῦ Βραχνὶ Καλαβρύτων.

Ο ΝΟΜΑΡΧΗΣ ΑΧΑΪΑΣ

Ἔχοντας ὑπόψη:

1. Τὶς διατάξεις τοῦ Νόμου 3200/55 «περὶ διοικητικῆς ἀποκεντρώσεως» καὶ τὶς διατάξεις τοῦ ἀπὸ 28.6.55 Β.Δ. «περὶ ἐξαιρέσεως ἀπὸ τῆς ἁρμοδιότητος τῶν Νομαρχῶν μερικῶν ἀντικειμένων ἁρμοδιότητος τοῦ Ὑπουργείου Δ.Ε.».

2. Τὶς διατάξεις τοῦ 532/70 Ν.Δ. «περὶ συμπληρώσεως τῶν διατάξεων περὶ διοικητικῆς ἀποκεντρώσεως».

3. Τὶς διατάξεις τοῦ 712/70 Β.Δ.

4. Τὴ Λ7/16/11/7.10.70 κοινὴ ἀπόφαση τῶν Ὑπουργῶν Προεδρίας Κυβερνήσεως Ἐσωτερικῶν καὶ Δημ. Ἔργων «περὶ ὀργανώσεως τῶν Περιφερειακῶν Ὑπηρεσιῶν τοῦ Ὑπουργείου Δημ. Ἔργων».

5. Τὴν Α. 111814/13.10.1970 ἐγκ. Α. 311 Ὑπουργείου Δημ. Ἔργων «περὶ ἐφαρμογῆς τῶν δ/ξεων περὶ ἀποκεντρώσεως ἁρμοδιοτήτων».

6. Τὶς διατάξεις τοῦ Π.Δ. 910/77 «περὶ ὀργανισμοῦ τοῦ Ὑπουργ. Δ.Ε.».

7. Τὶς διατάξεις τοῦ ἀπὸ 17.7.1923 Ν.Δ. «περὶ σχεδίων τῶν πόλεων».

8. Τὶς σχετικὲς διατάξεις τοῦ Γ.Ο.Κ.

9. Τὸ ἀπὸ 28.9.1874 Β.Δ. «περὶ ἐγκρίσεως τοῦ ρυμοτομικοῦ σχεδίου οἰκισμοῦ Βραχνὶ Καλαβρύτων».

10. Τὶς διατάξεις τοῦ Ν.Δ. 1018/1971/Φ.Ε.Κ./220 τεῦχ. Α' 1.11.71 «περὶ τροποποιήσεως καὶ συμπληρώσεως τοῦ Α.Ν. 314/1968 κλπ.».

11. Τὶς 123/1975 καὶ 164/77 ἀποφάσεις τοῦ Δημοτικοῦ Συμβουλίου Καλαβρύτων μὲ τὴν ὁποία προτείνεται ἡ τροποποίηση τοῦ ἐγκεκριμένου σχεδίου τοῦ οἰκισμοῦ Βραχνὶ Καλαβρύτων.

12. Τὴν ἀπὸ 7 Μαΐου 1977 βεβαίωση τοῦ Δημάρχου Καλαβρύτων ὅτι ἀπὸ τὴν προτεινόμενη τροποποίηση καμμιὰ ἄρτια ἰδιοκτησία δὲν γίνεται μὴ ἄρτια.

13. Τὸ ἀπὸ 5 Ἰουλίου 1977 τοπογραφικὸ διάγραμμα.

14. Τὴν ἀπὸ 27 Μαΐου 1977 δημοσίευση στὴν ἐξώθυρα τοῦ Δημαρχείου πινακίδα δημοσιεύσεων καὶ θυροκολλήσεων στὶς ἐξώθυρες τῶν ἐκκλησιῶν τῆς πόλεως καὶ τῶν συνοικισμῶν τοῦ Δήμου.

15. Ἀποδεικτικὰ ἐπιδόσεως.

16. Τὴν 104/77 ἀπόφαση τοῦ Δημοτικοῦ Συμβουλίου Καλαβρύτων μὲ τὴν ὁποία ἐπικυροῦται ἡ 123/75 ἀπόφασή του.

17. Τὴν σύμφωνη γνωμοδότηση τοῦ Ν.Σ.Δ.Ε. ποὺ διατυπώθηκε στὸ 23/12/25.11.1977 πρακτικό του, ἀποφασίζουμε:

Ἐγκρίνουμε τὴν τροποποίηση τοῦ σχεδίου πόλεως τοῦ οἰκισμοῦ Βραχνὶ Καλαβρύτων μὲ τὴν μετατόπιση τῆς ἐμπρὸς ἀπὸ τὴν ἐκκλησία διερχόμενης ὁδοῦ πρὸς βορρᾶν καὶ διευρύνσεως τοῦ χώρου τῆς ἐκκλησίας πρὸς δημιουργία κοινόχρηστου χώρου μπροστὰ ἀπὸ τὰ δύο παρακείμενα οἰκοδομικὰ τετράγωνα καὶ ἀναλυτικώτερα ὅπως φαίνεται στὸ ἀπὸ 5 Ἰουλίου 1977 σχεδιάγραμμα τοῦ Πολιτικοῦ Ὑπομηχανικοῦ Ἠλία Μπαλασόπουλου, τὸ ὁποῖο εἶναι θεωρημένο ἀπὸ τὸν Προϊστάμενο Τμ. Πολεοδ. Ἐφαρμογῶν τῆς Δ/νσεως Τ.Υ. Ν. Ἀχαΐας καὶ ὁρίζεται μὲ κόκκινη καὶ πράσινη γραμμή.

Ἡ ἀπόφαση αὐτὴ μὲ σχεδιάγραμμα νὰ δημοσιευθεῖ στὴν Ἐφημερίδα τῆς Κυβερνήσεως.

Πάτρα, 3 Δεκεμβρίου 1977

Ὁ Νομάρχης
ΣΠ. ΤΣΙΡΚΑΣ


ΣΥΝ. ΒΡΑΧΙ

ΤΟΠΟΓΡΑΦΙΚΟΝ ΔΙΑΓΡΑΜΜΑ

ΠΡΟΤΕΙΝΟΜΕΝΗΣ ΤΡΟΠΟΠΟΙΗΣΕΩΣ [illegible] ΝΟΥ ΣΧΕΔΙΟΥ
[illegible] ΒΡΑΧΝΙ (ΚΑΛΑ[illegible]ΤΩΝ)
ΔΙΑ ΜΕΤΑΤΟΠΙΣΕΩΣ ΤΗΣ [illegible] ΤΗΣ [illegible]ΚΛΗΣΙΑΣ ΟΔΟΥ
ΠΡΟΣ ΔΗΜΙΟΥΡΓΙΑΝ ΕΥΡΥΤΕΡΟΥ ΧΩΡΟΥ ΤΗΣ ΕΚΚΛΗΣΙΑΣ (ΠΑΡΚΟΥ)

[illegible] Α

[illegible]	[illegible]	[illegible]
1	[illegible]	[illegible]
2	[illegible]	[illegible]
3	[illegible]	[illegible]
4	[illegible]	[illegible]
5	[illegible]	[illegible]
6	[illegible]	[illegible]
7	[illegible]	[illegible]
8	[illegible]	[illegible]
9	[illegible]	[illegible]
10	[illegible]	[illegible]
11	[illegible]	[illegible]
12	[illegible]	[illegible]
13	[illegible]	[illegible]
14	[illegible]	[illegible]
15	[illegible]	» »
16	[illegible]	» »
17	[illegible]	[illegible]
18	[illegible]	[illegible]
19	Δημήτριος [illegible]	» »
20	[illegible]	» »
21	[illegible]	» »
22	[illegible]	» »

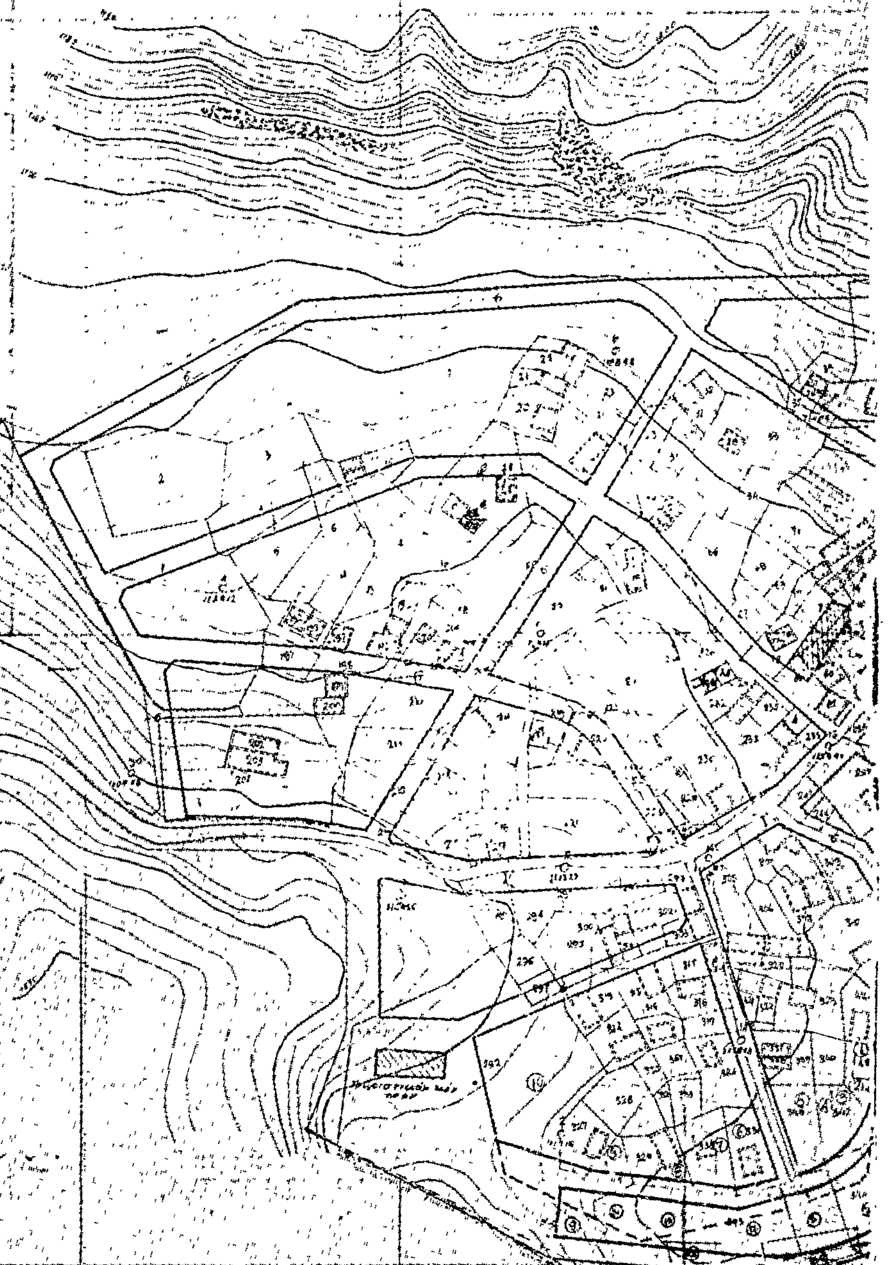

(ΚΑΛΑΒΡΥΤΩΝ)

ΥΠΟΜΝΗΜΑ
Οικοδομικαί γραμμαί
Ρυμοτομικαί γραμμαί

ΕΘΕΩΡΗΘΗ

'Ο Προϊστάμενος

ΠΑΤΡΑΙ 5 ΙΟΥΛΙΟΥ '75
Ο ΣΥΝΤΑΞΑΣ

ΠΟΛΙΤΙΚΟΣ ΜΗΧΑΝΙΚΟΣ
Ε.Μ.Π.

'Αριθ. Η. 30731 (4)

Περὶ ἐγκρίσεως τροποποιήσεως τοῦ ρυμοτομικοῦ σχεδίου τῆς πόλεως Καλαβρύτων Ν. 'Αχαΐας.

Ο ΝΟΜΑΡΧΗΣ ΑΧΑΪΑΣ

Έχοντας ὑπόψη:

1. Τὶς διατάξεις τοῦ Νόμου 3200/55 «περὶ διοικητικῆς ἀποκεντρώσεως» καὶ τὶς διατάξεις τοῦ ἀπὸ 28.6.55 Β. Δ. «περὶ ἐξαιρέσεως ἀπὸ τῆς ἁρμοδιότητος τῶν Νομαρχῶν μερικῶν ἀντικειμένων ἁρμοδιότητος τοῦ Ὑπουργείου Δ.Ε.».

2) Τὶς διατάξεις τοῦ 532/70 Ν.Δ. «περὶ συμπληρώσεως τῶν διατάξεων «περὶ διοικητικῆς ἀποκεντρώσεως».

3. Τὶς διατάξεις τοῦ 720/70 Β.Δ.

4. Τὴ Λ7/16/11/7.10.70 κοινὴ ἀπόφαση τῶν Ὑπουργῶν Προεδρίας Κυβερνήσεως Ἐσωτερικῶν καὶ Δημ. Ἔργων «περὶ ὀργανώσεως τῶν Περιφερειακῶν Ὑπηρεσιῶν τοῦ Ὑπουργείου Δημ. Ἔργων».

5. Τὴν Α111814/13.10.1970 ἐγκ. Α.311 Ὑπουργείου Δημ. Ἔργων «περὶ ἐφαρμογῆς τῶν διατάξεων περὶ ἀποκεντρώσεως ἁρμοδιοτήτων».

6. Τὶς διατάξεις τοῦ Π.Δ. 910/77 «περὶ Ὀργανισμοῦ τοῦ Ὑπουργ. Δ.Ε.».

7. Τὶς διατάξεις τοῦ ἀπὸ 17.7.1923 Ν.Δ. «περὶ σχεδίων τῶν πόλεων».

8. Τὶς σχετικὲς διατάξεις τοῦ Γ.Ο.Κ.

9. Τὸ ἀπὸ 28.9.1974 Β.Δ. «περὶ ἐγκρίσεως τοῦ ρυμοτομικοῦ σχεδίου πόλεως Καλαβρύτων».

10. Τὶς διατάξεις τοῦ Ν.Δ. 1018/1971/Φ.Ε.Κ. 220 τεῦχ. Α' 1.11.71 «περὶ τροποποιήσεως καὶ συμπληρώσεως τοῦ Α.Ν. 314/1968 κλπ.».

11. Τὶς 96/77 καὶ 157/77 ἀποφάσεις τοῦ Δημοτικοῦ Συμβουλίου Καλαβρύτων, μὲ τὶς ὁποῖες προτείνεται ἡ τροποποίηση τοῦ ἐγκεκριμένου ρυμοτομικοῦ σχεδίου τῆς πόλεως Καλαβρύτων.

12. Τὴν ἀπὸ 21.7.77 βεβαίωση τοῦ Δημάρχου Καλαβρύτων ὅτι ἀπὸ τὴν προτεινόμενη τροποποίηση καμμιὰ ἄρτια ἰδιοκτησία δὲν γίνεται μὴ ἄρτια.

13. Τὸ ἀπὸ 16.1.1977 τοπογραφικὸ διάγραμμα.

14. Τὶς ἀπὸ 3 Ἰουνίου 1977 καὶ 9 Ἰουλίου 1977 δημοσιεύσεις στὴν πινακίδα δημοσιεύσεων καὶ θυροκολλήσεων στὴν ἐξώθυρα τοῦ Δημαρχείου, στὶς ἐξώθυρες τῶν ἐκκλησιῶν τῆς πόλεως καὶ τῶν συνοικισμῶν τοῦ Δήμου.

15. Τὸ 1692/24 Ἰουνίου 1977 ἔγγραφο τοῦ Δήμου μὲ τὶς ἀποδείξεις παραλαβῆς του ἀπὸ τοὺς παροδίους.

16. Τὴν 157/77 ἀπόφαση τοῦ Δημοτικοῦ Συμβουλίου Καλαβρύτων μὲ τὴν ὁποία ἐπικυροῦται ἡ 94/77 ἀπόφασή του.

17. Τὴ σύμφωνη γνωμοδότηση τοῦ Ν.Σ.Δ.Ε. ποὺ διατυπώθηκε στὸ 23/11/25.11.1977 πρακτικό του, ἀποφασίζουμε:


Ἐγκρίνουμε τὴν τροποποίηση τοῦ ἐγκεκριμένου ρυμοτομικοῦ σχεδίου τῆς πόλεως Καλαβρύτων μὲ τὴ μετατροπὴ τοῦ μὲ ἀριθ. 14 οἰκοπέδου τοῦ 21 οἰκοδομικοῦ τετραγώνου σὲ κοινόχρηστο χῶρο καὶ ἀναλυτικώτερα ὅπως φαίνεται στὸ ἀπὸ 16 Ἰανουαρίου 1977 σχεδιάγραμμα τοῦ Πολ. Μηχανικοῦ Γεωργίου Κακκανᾶ τὸ ὁποῖο εἶναι θεωρημένο ἀπὸ τὸν Προϊστάμενο Τμήματος Πολεοδομικῶν Ἐφαρμογῶν τῆς Δ/νσεως Τ.Υ. Ν. Ἀχαΐας ποὺ φαίνεται μὲ κόκκινη γραμμή.

Ἡ ἀπόφαση αὐτὴ μὲ σχεδιάγραμμα νὰ δημοσιευθεῖ στὴν Ἐφημερίδα τῆς Κυβερνήσεως.

Πάτρα, 3 Δεκεμβρίου 1977

Ὁ Νομάρχης

ΣΠ. ΤΣΙΡΚΑΣ

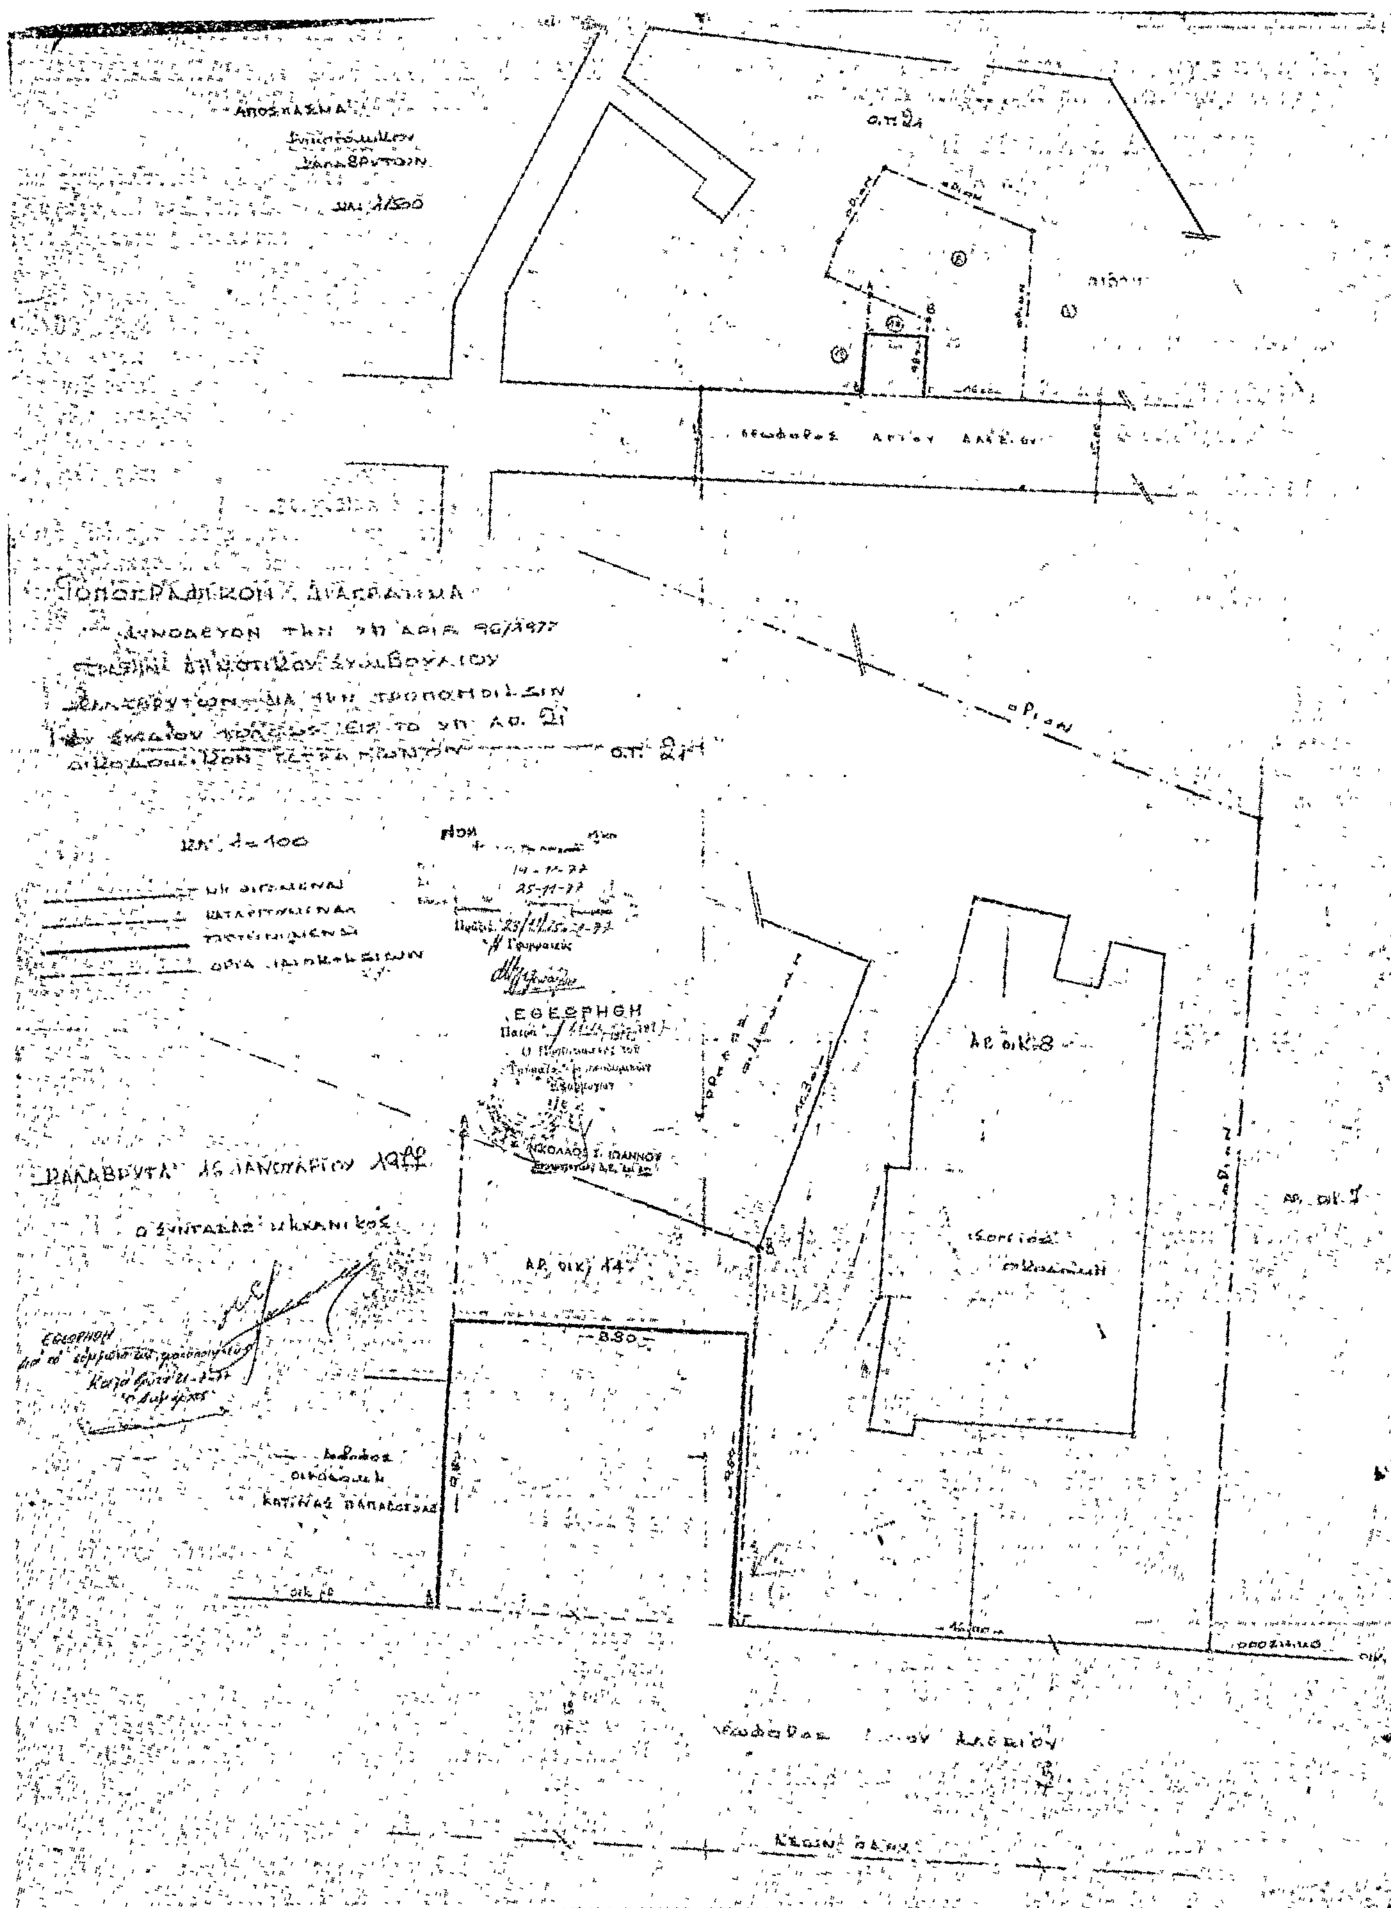

ΑΝΑΚΟΙΝΩΣΕΙΣ

Ἀριθ. Δ.Π. 49362 (5)

Περὶ εἰδοποιήσεως γενομένης παρακαταθέσεως ἀποζημιώσεως ἀκινήτων τμημάτων οἰκοπέδων Δήμου Λαγκαδᾶ.

Ο ΠΡΟΪΣΤΑΜΕΝΟΣ Δ/ΝΣΕΩΣ ΠΟΛΕΟΔΟΜΙΑΣ ΝΟΜΟΥ ΘΕΣΣΑΛΟΝΙΚΗΣ

Ἀνακοινοῖ ὅτι κατετέθηκεν ποσὸν ἀποζημιώσεως λόγῳ ἀναγκαστικῆς ἀπαλλοτριώσεως ἀκινήτων τμημάτων οἰκοπέδων διὰ τοῦ κάτωθι γραμματίου συστάσεως παρακαταθήκης:

ΤΑΜΕΙΟΝ ΠΑΡΑΚΑΤΑΘΗΚΩΝ ΚΑΙ ΔΑΝΕΙΩΝ

ΥΠΟΚΑΤΑΣΤΗΜΑ ΘΕΣΣΑΛΟΝΙΚΗΣ

Ὁδὸς Ἑρμοῦ καὶ Καρόλου Ντὴλ

ΓΡΑΜΜΑΤΙΟΝ ΣΥΣΤΑΣΕΩΣ ΠΑΡΑΚΑΤΑΘΗΚΗΣ
Ποσοῦ Δραχμῶν 861.700

Νο 227473

Ὁ Διευθυντὴς τοῦ Ταμείου Πληρωμῶν Θεσσαλονίκης κατέθηκεν εἰς τὸ Ταμεῖον Παρακαταθηκῶν καὶ Δανείων δραχμὰς ὀκτακοσίας ἑξήκοντα μίαν χιλιάδας ἑπτακοσίας ἐπὶ τῇ κατωτέρῳ αἰτίᾳ: Ἀποζημίωσις καθορισθεῖσα, δυνάμει τῶν ὑπ' ἀριθ. 1326/76 καὶ 1398/76, ἀποφάσεων τοῦ Μονομ. Πρωτ. Θεσσαλονίκης ὡς καὶ τῆς ὑπ' ἀριθ. 45/76 ἀποφάσεως τοῦ Δημοτικοῦ Συμβουλίου τοῦ Δήμου Λαγκαδᾶ, διὰ τήν, κατόπιν τῆς ὑπ' ἀριθ. 85/1973 πράξεως τακτοπ. τοῦ Π.Γ.Θ. κυρωθείσης διὰ τῆς ὑπ' ἀριθ. 26361/73 ἀποφ. Νομαρχίας Θεσσαλονίκης, ρυμοτόμησιν δαπάναις τοῦ προϋ/σμοῦ τοῦ Υ.Δ.Ε., τμημάτων οἰκοπέδων ὑπὸ στοιχεῖα 1) 1ερ—1ερ—37ερ—38ερ,—1ερ, 2) 4ερ—5ερ—35ερ—36ερ—4ερ, 3) 5ερ—10ερ—31ερ—32ερ—33ερ—34ερ—5ερ καὶ 4) 10ερ—9ερ—18ερ—19ερ—23ερ—24ερ—33ερ—32ερ—31ερ—10ερ ἐμβ. ἀντιστοίχως 17,50μ2 39,00μ2, 94,50μ2 καὶ 138,80μ2 φερομένων ἐν τῇ ἀνωτέρῳ πράξει ἐπ' ὀνόματι τῶν 1) κληρονόμων Δημητρίου Κανελλάκη, 2) Κληρονόμων Ἰωάννου Κρυωνᾶ, 3) κληρονόμων Γεωργίου Δήμου καὶ 4) Χρήστου Μιχαηλίδη ἀντιστοίχως ἀποτέα εἰς τοὺς κατὰ νόμον ἀναγνωρισθησομένους δικαιούχους.

Ἡ ὡς ἄνω παρακαταθήκη συνεστήθη διὰ τῆς ὑπ' ἀριθ. 139719/6.8.77 ἐπιταγῆς πρακτορείου Ἑλλοτραπέζης ἐκδοθείσης εἰς ἐξόφλησιν τοῦ ὑπ' ἀριθ. 7854/77 Χρημ. Ἐντάλματος Υ.Ε.Ε. Νομαρχίας Θεσσαλονίκης. Κ. 1885

Ἐν Θεσσαλονίκῃ τῇ 6 Αὐγούστου 1977

Ὁ Προϊστάμενος τοῦ Ὑποκαταστήματος
Κ. ΒΟΡΤΣΕΛΑΣ

Ὁ Προϊστάμενος Δ.Τ.Υ.Ν.Θ.
Γ. ΓΕΩΡΓΑΚΟΠΟΥΛΟΣ

Ἀριθ. 48751 (6)

Περὶ εἰδοποιήσεως γενομένης παρακαταθέσεως ἀποζημιώσεως ἀκινήτων πρὸς διάνοιξιν τῆς πλατείας Δήμου Λαγκαδᾶ.

Ο ΠΡΟΪΣΤΑΜΕΝΟΣ Δ/ΝΣΕΩΣ ΠΟΛΕΟΔΟΜΙΑΣ ΝΟΜΟΥ ΘΕΣΣΑΛΟΝΙΚΗΣ

Ἀνακοινοῖ ὅτι κατετέθηκεν ποσὸν ἀποζημιώσεως λόγῳ ἀναγκαστικῆς ἀπαλλοτριώσεως ἀκινήτων πρὸς διάνοιξιν τῆς πλατείας Δήμου Λαγκαδᾶ διὰ τοῦ κάτωθι γραμματίου συστάσεως παρακαταθήκης:

ΤΑΜΕΙΟΝ ΠΑΡΑΚΑΤΑΘΗΚΩΝ ΚΑΙ ΔΑΝΕΙΩΝ

ΥΠΟΚΑΤΑΣΤΗΜΑ ΘΕΣΣΑΛΟΝΙΚΗΣ

Ὁδὸς Ἑρμοῦ καὶ Καρόλου Ντὴλ

ΓΡΑΜΜΑΤΙΟΝ ΣΥΣΤΑΣΕΩΣ ΠΑΡΑΚΑΤΑΘΗΚΗΣ
Ποσοῦ Δραχμῶν 169.840

Νο 231753

Ὁ Διευθυντὴς τοῦ Ταμείου Πληρωμῶν Θεσσαλονίκης κατέθηκεν εἰς τὸ Ταμεῖον Παρακαταθηκῶν καὶ Δανείων δραχμὰς ἑκατὸν ἑξήκοντα ἐννέα χιλιάδας ὀκτακοσίας τεσσαράκοντα ἐπὶ τῇ κατωτέρῳ αἰτίᾳ: Διαφορὰ ἀποζημιώσεως ἐπιδικασθεῖσα δυνάμει τῆς ὑπ' ἀριθ. 1634/21.11.75 ἀποφάσεως Ἐφετείου Θεσσαλονίκης, διὰ τήν, κατόπιν τῆς ὑπ' ἀριθ. 56/53 πράξεως ἀναλογισμοῦ τοῦ Π.Γ.Θ. νομίμως κυρωθείσης, ἀπαλλοτρίωσιν ἀκινήτων, ρυμοτομηθέντων πρὸς διάνοιξιν τῆς πλατείας Δήμου Λαγκαδᾶ, φερομένων ἐπ' ὀνόματι τῶν α) Χρήστου Ἀλεξ. Τσαούση, 2) Χρυσούλας Ἀλεξ. Τσαούση καὶ 3) Πασχαλίνας Ἀλεξ. Τσαούση, ἀποδοτέα εἰς τοὺς κατὰ νόμον ἀναγνωρισθησομένους δικαιούχους.

Ἡ ὡς ἄνω Παρακαταθήκη συνεστήθη διὰ τῆς ὑπ' ἀριθ. 160412/18.11.77 ἐπιταγῆς πρακτορείου Ἑλλοτραπέζης, εἰς ἐξόφλησιν τοῦ ὑπ' ἀριθ. 8759/77 Χ.Ε. τῆς Υ.Ε.Ε. Νομαρχίας Θεσσαλονίκης. Κ. 2568

Ἐν Θεσσαλονίκῃ τῇ 18 Νοεμβρίου 1977

Ὁ Προϊστάμενος τοῦ Ὑποκαταστήματος
ΕΜ. ΕΜΜΑΝΟΥΗΛ

Ὁ Προϊστάμενος Δ/νσεως Πολεοδομίας
Γ. ΓΕΩΡΓΑΚΟΠΟΥΛΟΣ

(7)

Περὶ εἰδοποιήσεως τῆς γενομένης παρακαταθέσεως ἀποζημιώσεως λόγῳ προσκυρώσεως ἀκινήτων ἐν Σέρραις.

Διὰ τοῦ ὑπ' ἀριθ. 11685/7.12.1977 γραμματίου συστάσεως Παρακαταθήκης τοῦ Γραφείου Παρακαταθηκῶν Σερρῶν τοῦ Ταμείου Παρακαταθηκῶν καὶ Δανείων, κατετέθη παρὰ τοῦ Νικολάου Χατζηφιλιππίδη τοῦ Διονυσίου, κατοίκου Σερρῶν. ὁδὸς Ραβινὲ 11, τὸ ποσὸν τῶν δραχμῶν διακοσίων ἑξήκοντα ἐννέα χιλιάδων πεντακοσίων (269.500), δι' ἀποζημίωσιν ἀπαλλοτριωθέντων (προσκυρωθέντων - ρυμοτομηθέντων) οἰκοπεδικῶν τμημάτων, συνολικοῦ ἐμβαδοῦ 49 $Μ^2$, κειμένων ἐντὸς τοῦ ὑπ' ἀριθ. 207 Ο.Π. τῆς πόλεως Σερρῶν, βάσει τῆς ὑπ' ἀριθ. 3/1977 πράξεως τακτοποιήσεως τοῦ Πολεοδομικοῦ Γραφείου Σερρῶν, κυρωθείσης διὰ τῆς ὑπ' ἀριθ. 12793/19.7.77 ἀποφάσεως τοῦ Νομάρχου Σερρῶν.

Ὡς προσωρινὴ τιμὴ μονάδος ἀποζημιώσεως τῶν προσκυρωθέντων οἰκοπεδικῶν τμημάτων, καθωρίσθη τὸ ποσὸν τῶν δραχμῶν πέντε χιλιάδων πεντακοσίων (5.500) κατὰ τετρ. μέτρων, διὰ τῆς ὑπ' ἀριθ. 260/1977 ἀποφάσεως τοῦ Μονομελοῦς Πρωτοδικείου Σερρῶν.

Ὑπόχρεος τῆς καταβολῆς τῆς ἀποζημιώσεως τυγχάνει ὁ Νικόλαος Χατζηφιλιππίδης τοῦ Διονυσίου, κάτοικος Σερρῶν ὁδὸς Ραβινὲ 11.

Ἰδιοκτήτης τῶν προσκυρουμένων οἰκοπεδικῶν τμημάτων φέρεται τὸ Ἑλληνικὸν Δημόσιον (Ὑπουργεῖον Κοινωνικῶν Ὑπηρεσιῶν), ὅπερ θέλει εἰσπράξει τὸ ἀνωτέρω ποσόν, ἢ οἱοσδήποτε τρίτος, ἀναγνωρισθησόμενος ὡς ἀληθὴς ἰδιοκτήτης καὶ δικαιοῦχος.

Τὸ ἀνωτέρω γραμμάτιον τοῦ Ταμείου Παρακαταθηκῶν καὶ Δανείων κατετέθη εἰς τὸν Συμβολαιογράφον Σερρῶν Θωμᾶν Κ. Βαδικόλιαν, συνταχθείσης τῆς ὑπ' ἀριθ. 29569/9.12.77 πράξεώς του.

Ἐν Σέρραις τῇ 11 Δεκεμβρίου 1977

Ὁ Πληρεξούσιος Δικηγόρος
ΔΗΜΗΤΡΙΟΣ Κ. ΠΕΤΑΛΩΤΗΣ

(Ἀριθ. τριπλ. 92138/77, Δημόσιον Ταμεῖον Σερρῶν)

ΕΚ ΤΟΥ ΕΘΝΙΚΟΥ ΤΥΠΟΓΡΑΦΕΙΟΥ